


# STACJA DIALIZ

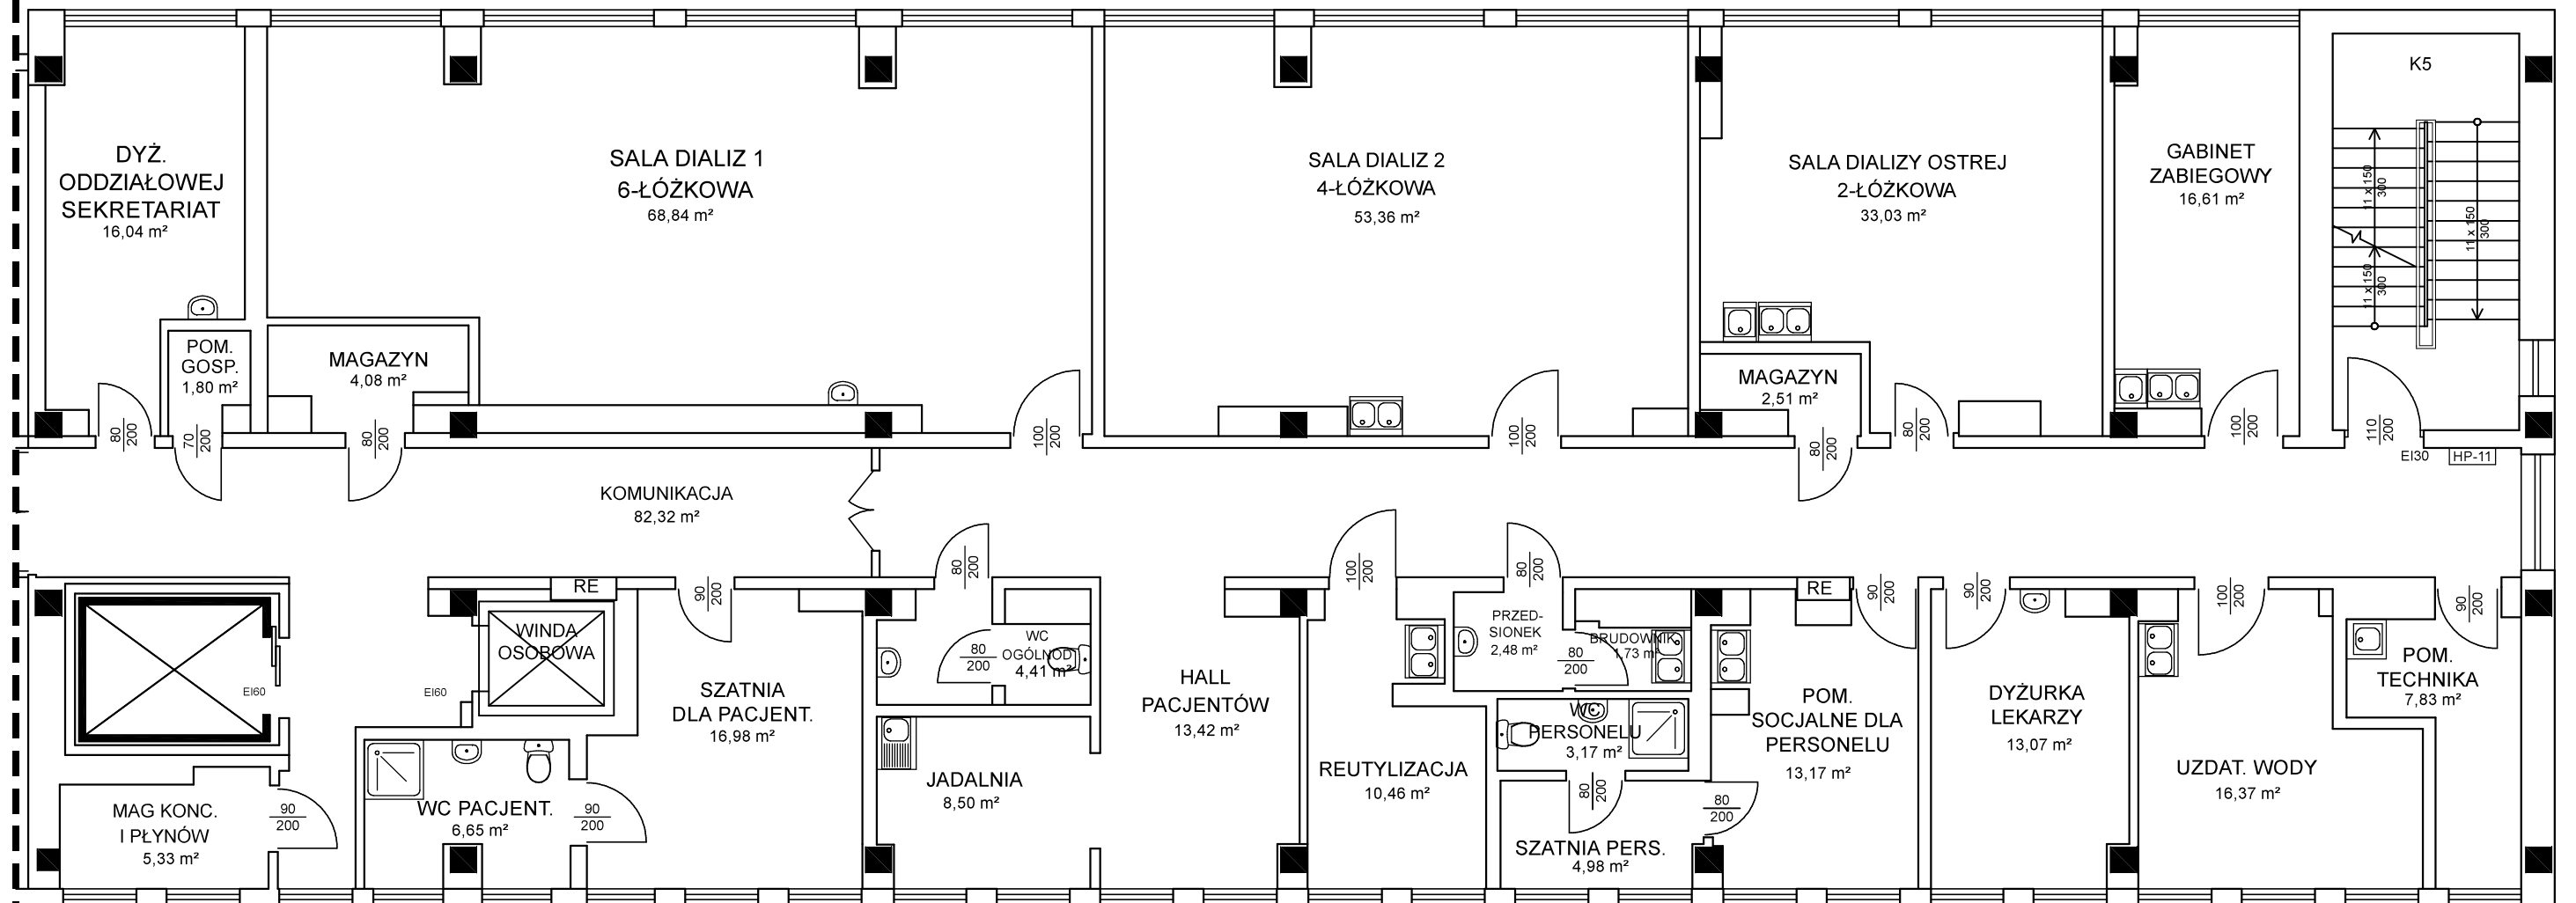

Powierzchnia razem 407,14 m<sup>2</sup>

rzut I piętra